

VIVIENDA 53A



Esc 5 | Planta 3 | Letra A
3 Dormitorios+estudio dúplex

Escala: 1:75 (follo A3)
Sup. Útil: 122,64 m²
Sup. Construída: 153,08 m²
Sup. Exterior: 10,40 m²
Fecha: Agosto 2019

Promotor: ALTO RESIDENCIAL, S. COOP. GALEGA. La promoción en cooperativa se encuentra en fase preliminar, por lo que la documentación e información contenida en los folletos y planos está sujeta a posibles modificaciones derivadas de la elaboración del correspondiente proyecto básico y de ejecución, la construcción, u otras que fueran impuestas por alguna autoridad competente, o por exigencias técnicas o jurídicas, al amparo de lo recogido en el art. 20 de la Ley 8/2012 de vivienda de Galicia. Toda representación de mobiliario, incluso los de cocina y lavadero-tendedero, tienen un carácter meramente figurativo, al objeto de representar mejor la distribución y espacios de la vivienda. Toda la documentación adicional sobre la promoción en cooperativa, conforme a las exigencias de la ley de vivienda de Galicia, se encuentra a disposición de los interesados en la oficina de atención comercial, Avda. da Liberdade 2 bajo, Santiago de Compostela.



ALTO
RESIDENCIAL
COOP.

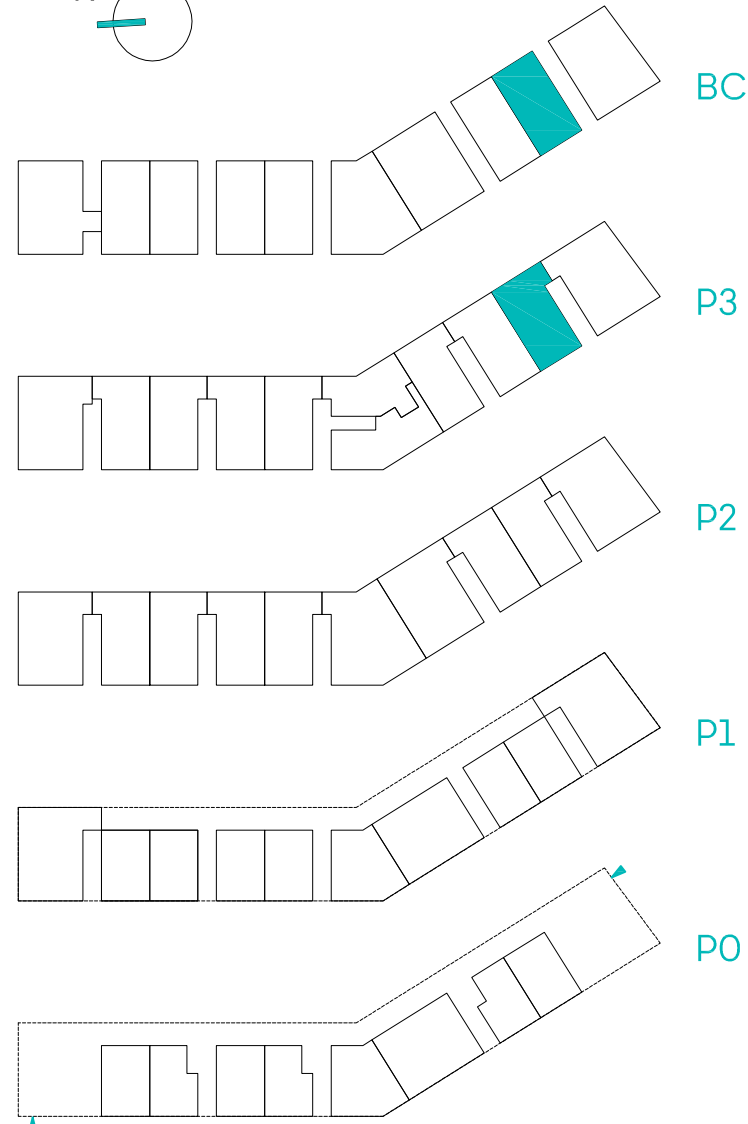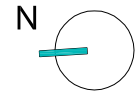


BC

P3


P2

P1


P0

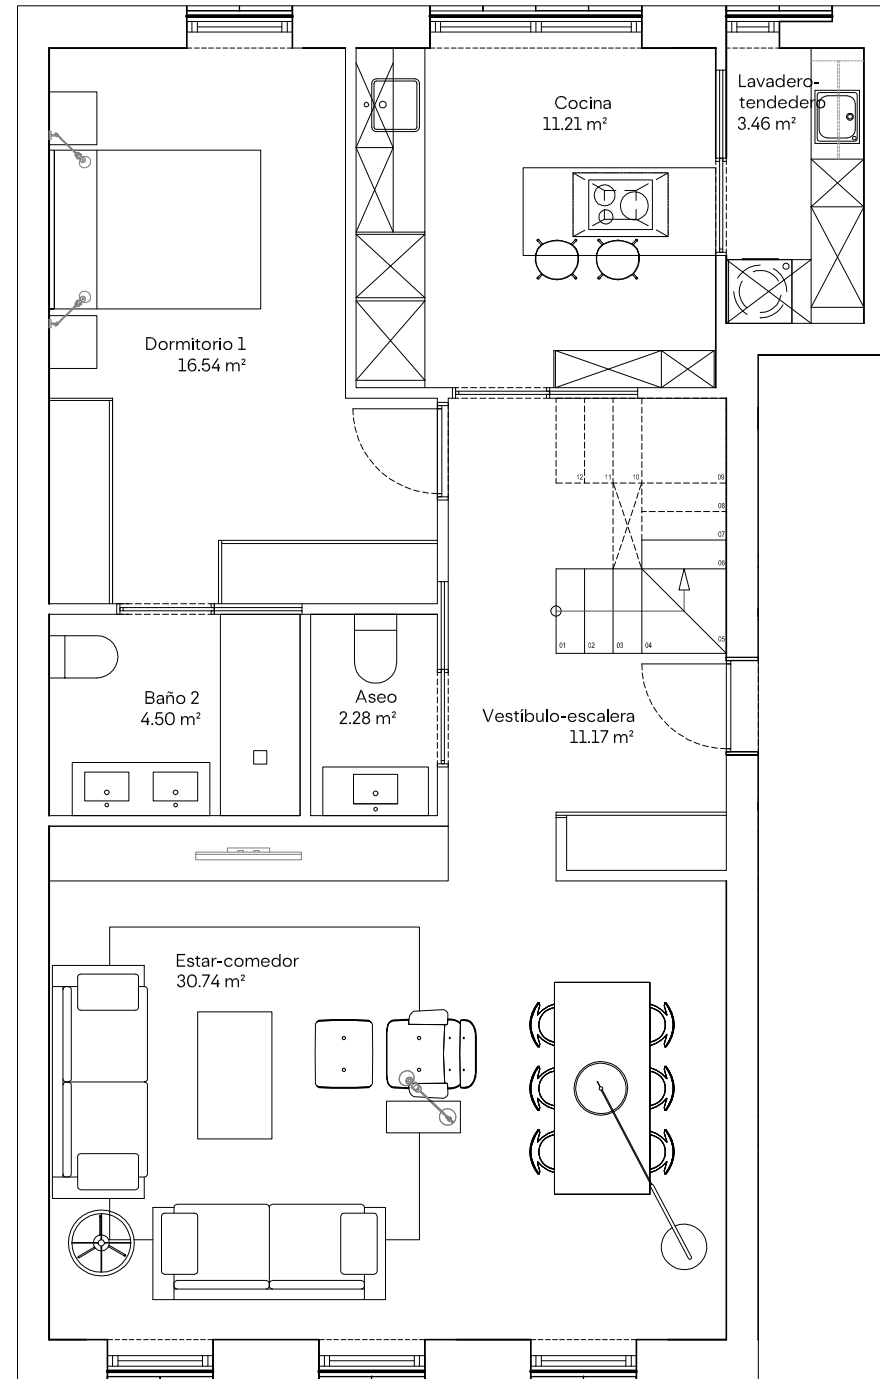


PLANTA BAJA

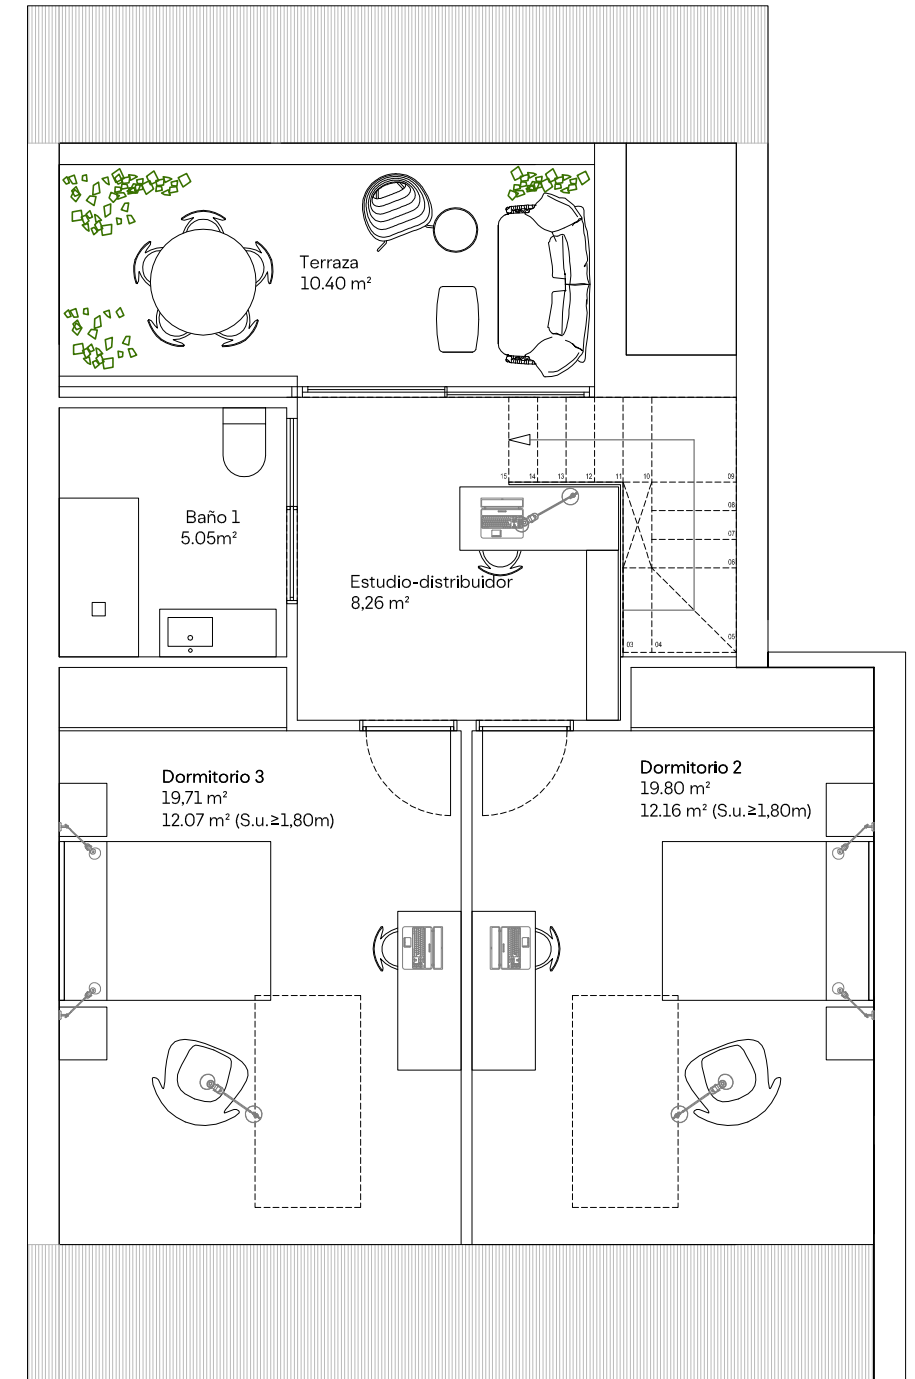

PLANTA ALTA

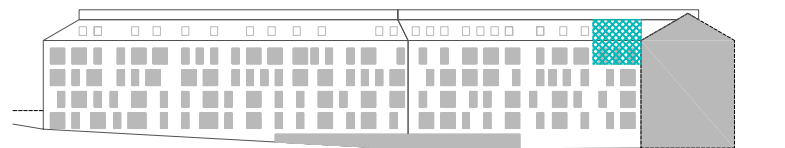

ALZADO OESTE

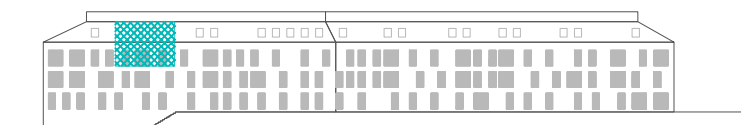

ALZADO ESTE



ARIAL