


# ESQUEMA VIVIENDAS DISPONIBLES


Promotor: ALTO RESIDENCIAL, S. COOP. GALEGA. La promoción en cooperativa se encuentra en fase preliminar, por lo que la documentación e información contenida en los folletos y planos está sujeta a posibles modificaciones derivadas de la elaboración del correspondiente proyecto básico y de ejecución, la construcción, u otras que fueran impuestas por alguna autoridad competente, o por exigencias técnicas o jurídicas, al amparo de lo recogido en el art. 20 de la ley 8/2012 de vivienda de Galicia. Toda representación de mobiliario, incluso los de cocina y lavadero-tendedero, tienen un carácter meramente figurativo, al objeto de representar mejor la distribución y espacios de la vivienda. Toda la documentación adicional sobre la promoción en cooperativa, conforme a las exigencias de la ley de vivienda de Galicia, se encuentra a disposición de los interesados en la oficina de atención comercial, Avda. da Liberdade 2 baixo, Santiago de Compostela.



**ALTO  
RESIDENCIAL  
COOP.**

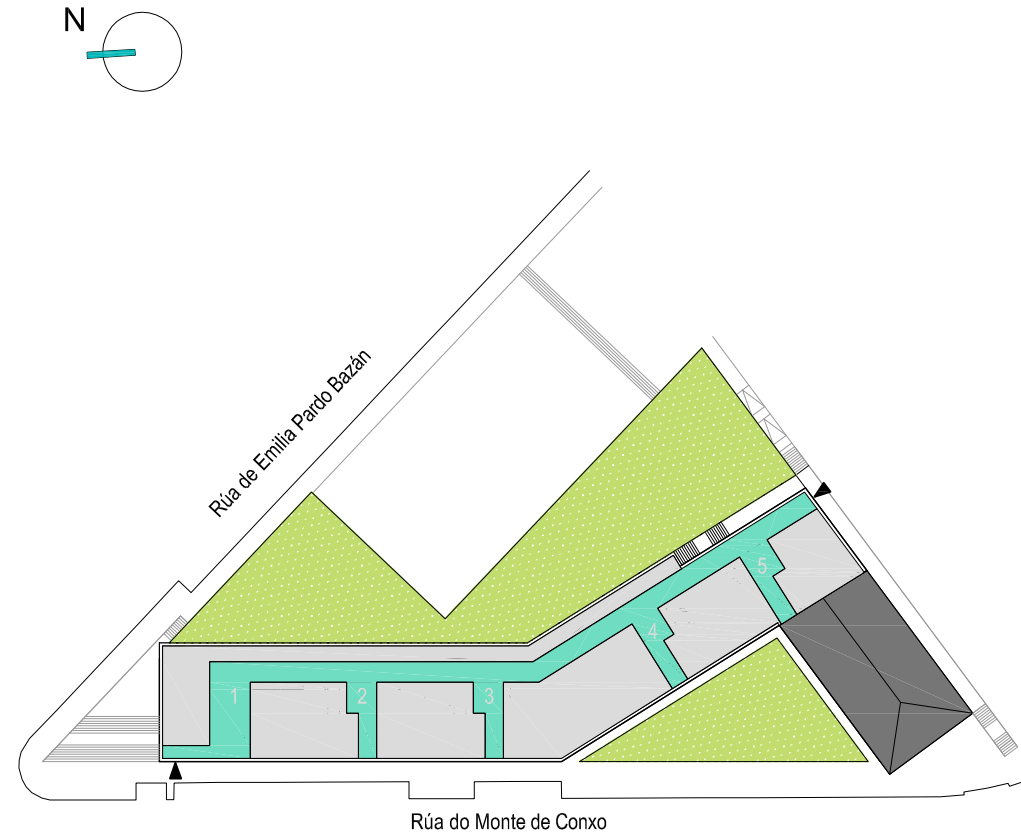

- 1 DORMITORIO
- 2 DORMITORIOS
- 3 DORMITORIOS
- 3 DORMITORIOS DÚPLEX
- 3 DORMITORIOS + ESTUDIO DÚPLEX
- 4 DORMITORIOS
- 4 DORMITORIOS + ESTUDIO DÚPLEX

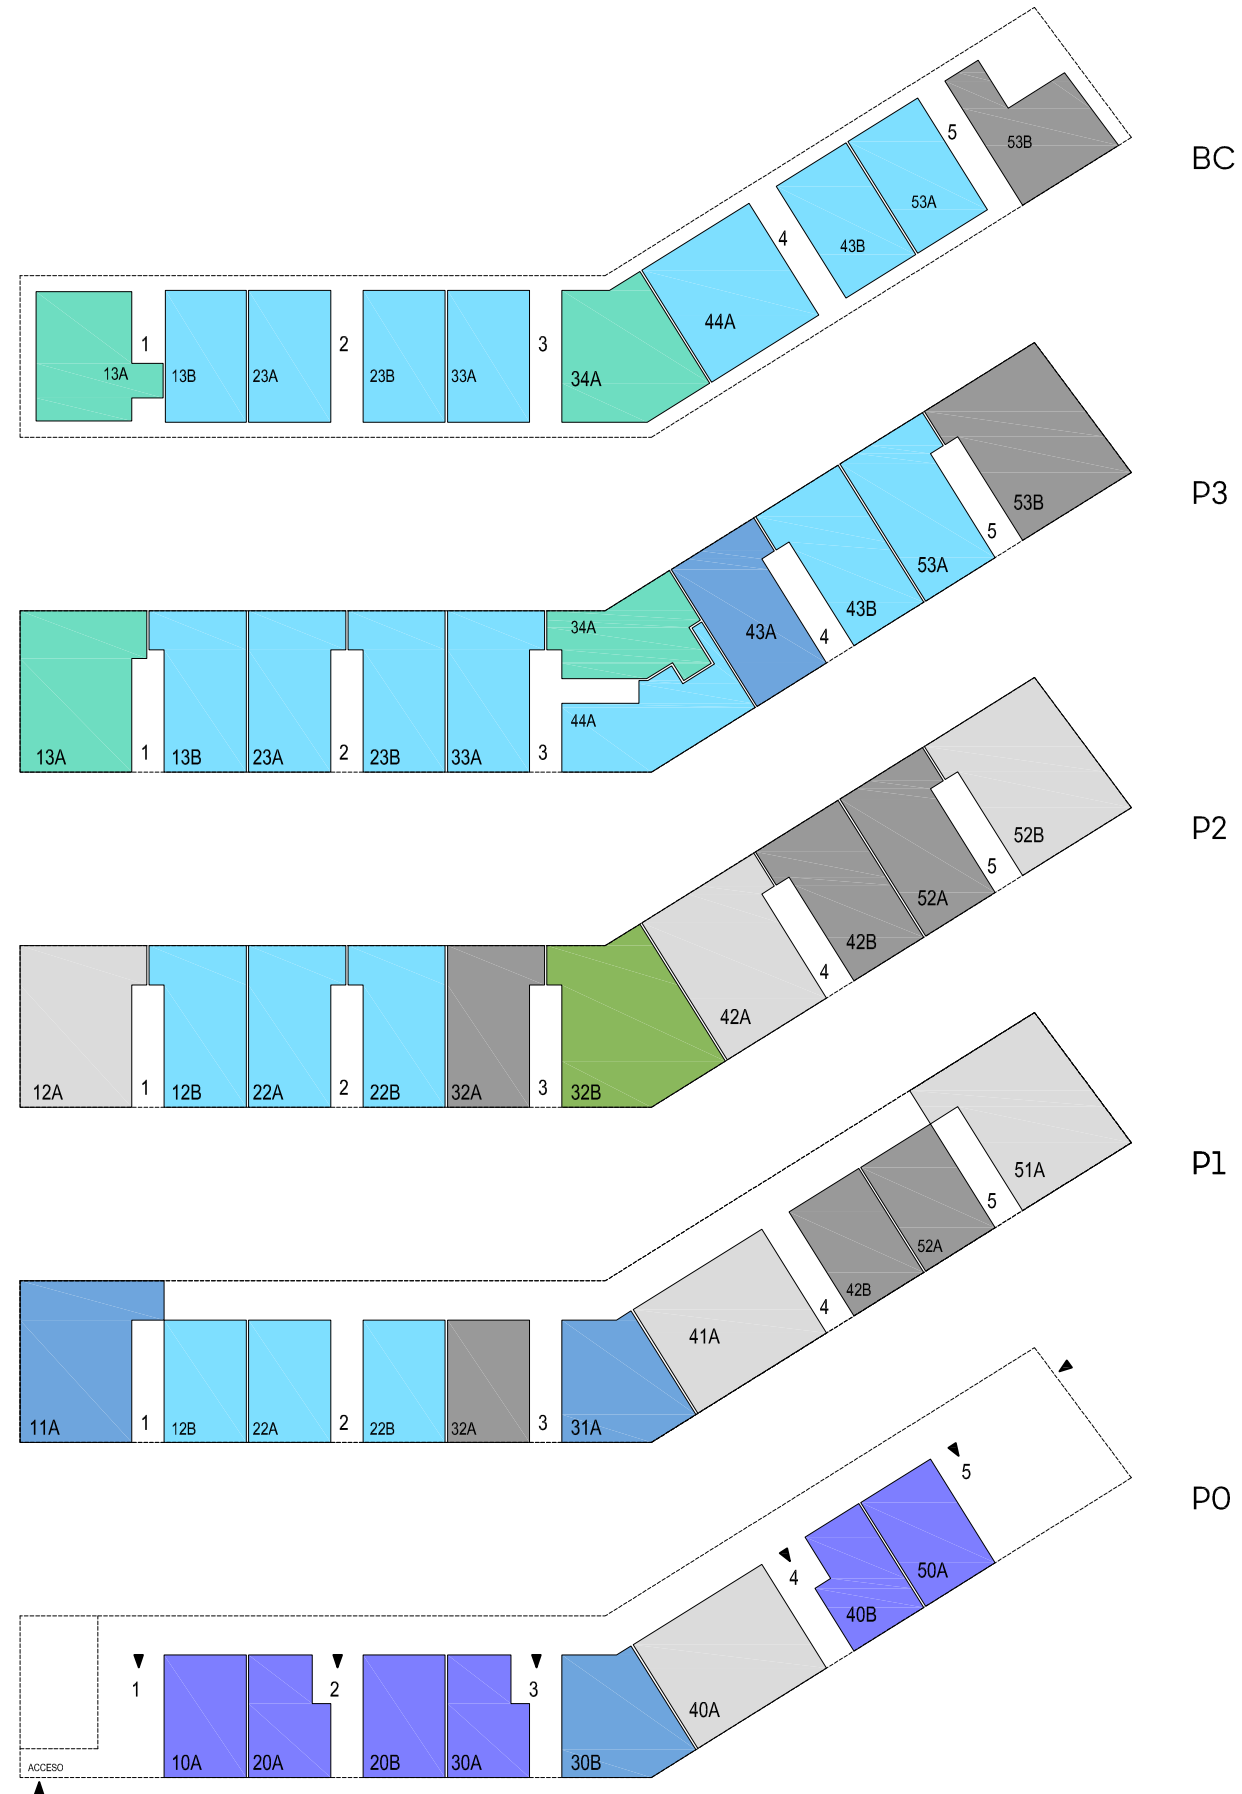

**ARIAL**