

# VIVIENDA 11B



Portal 1 | Planta 1ª | Letra B  
3 Dormitorios + estudio Dúplex

Escala: 1:75 (folio A3)  
Sup. Útil: 134,81m<sup>2</sup>  
Sup. Construida: 169,57m<sup>2</sup>  
Sup. Exterior: 21,55m<sup>2</sup>

Promotor: M5 CORNES RESIDENCIAL S.L. Los planos y programas de vivienda aquí mostrados pertenecen al proyecto de Ejecución elaborado por CARBAJO Y BARRIOS ARQUITECTOS ASOCIADOS S.L.P. La promoción se encuentra en fase de proyecto, por lo que la documentación e información contenida en los folletos y planos está sujeta a posibles modificaciones derivadas de la construcción, u otras que fueran impuestas por alguna autoridad competente, o por exigencias técnicas o jurídicas, al amparo de lo recogido en el art. 20 de la ley 8/2012 de vivienda de Galicia. Toda representación de mobiliario, incluso los de cocina y lavandería-tendedero, tienen un carácter meramente figurativo, al objeto de representar mejor la distribución y espacios de la vivienda. Toda la documentación adicional sobre la promoción, conforme a las exigencias de la ley de vivienda de Galicia, se encuentra a disposición de los interesados en la oficina de atención comercial, Avda. da Liberdade 2 bajo, Santiago de Compostela.



**CORNES**  
ESPACIO  
RESIDENCIAL

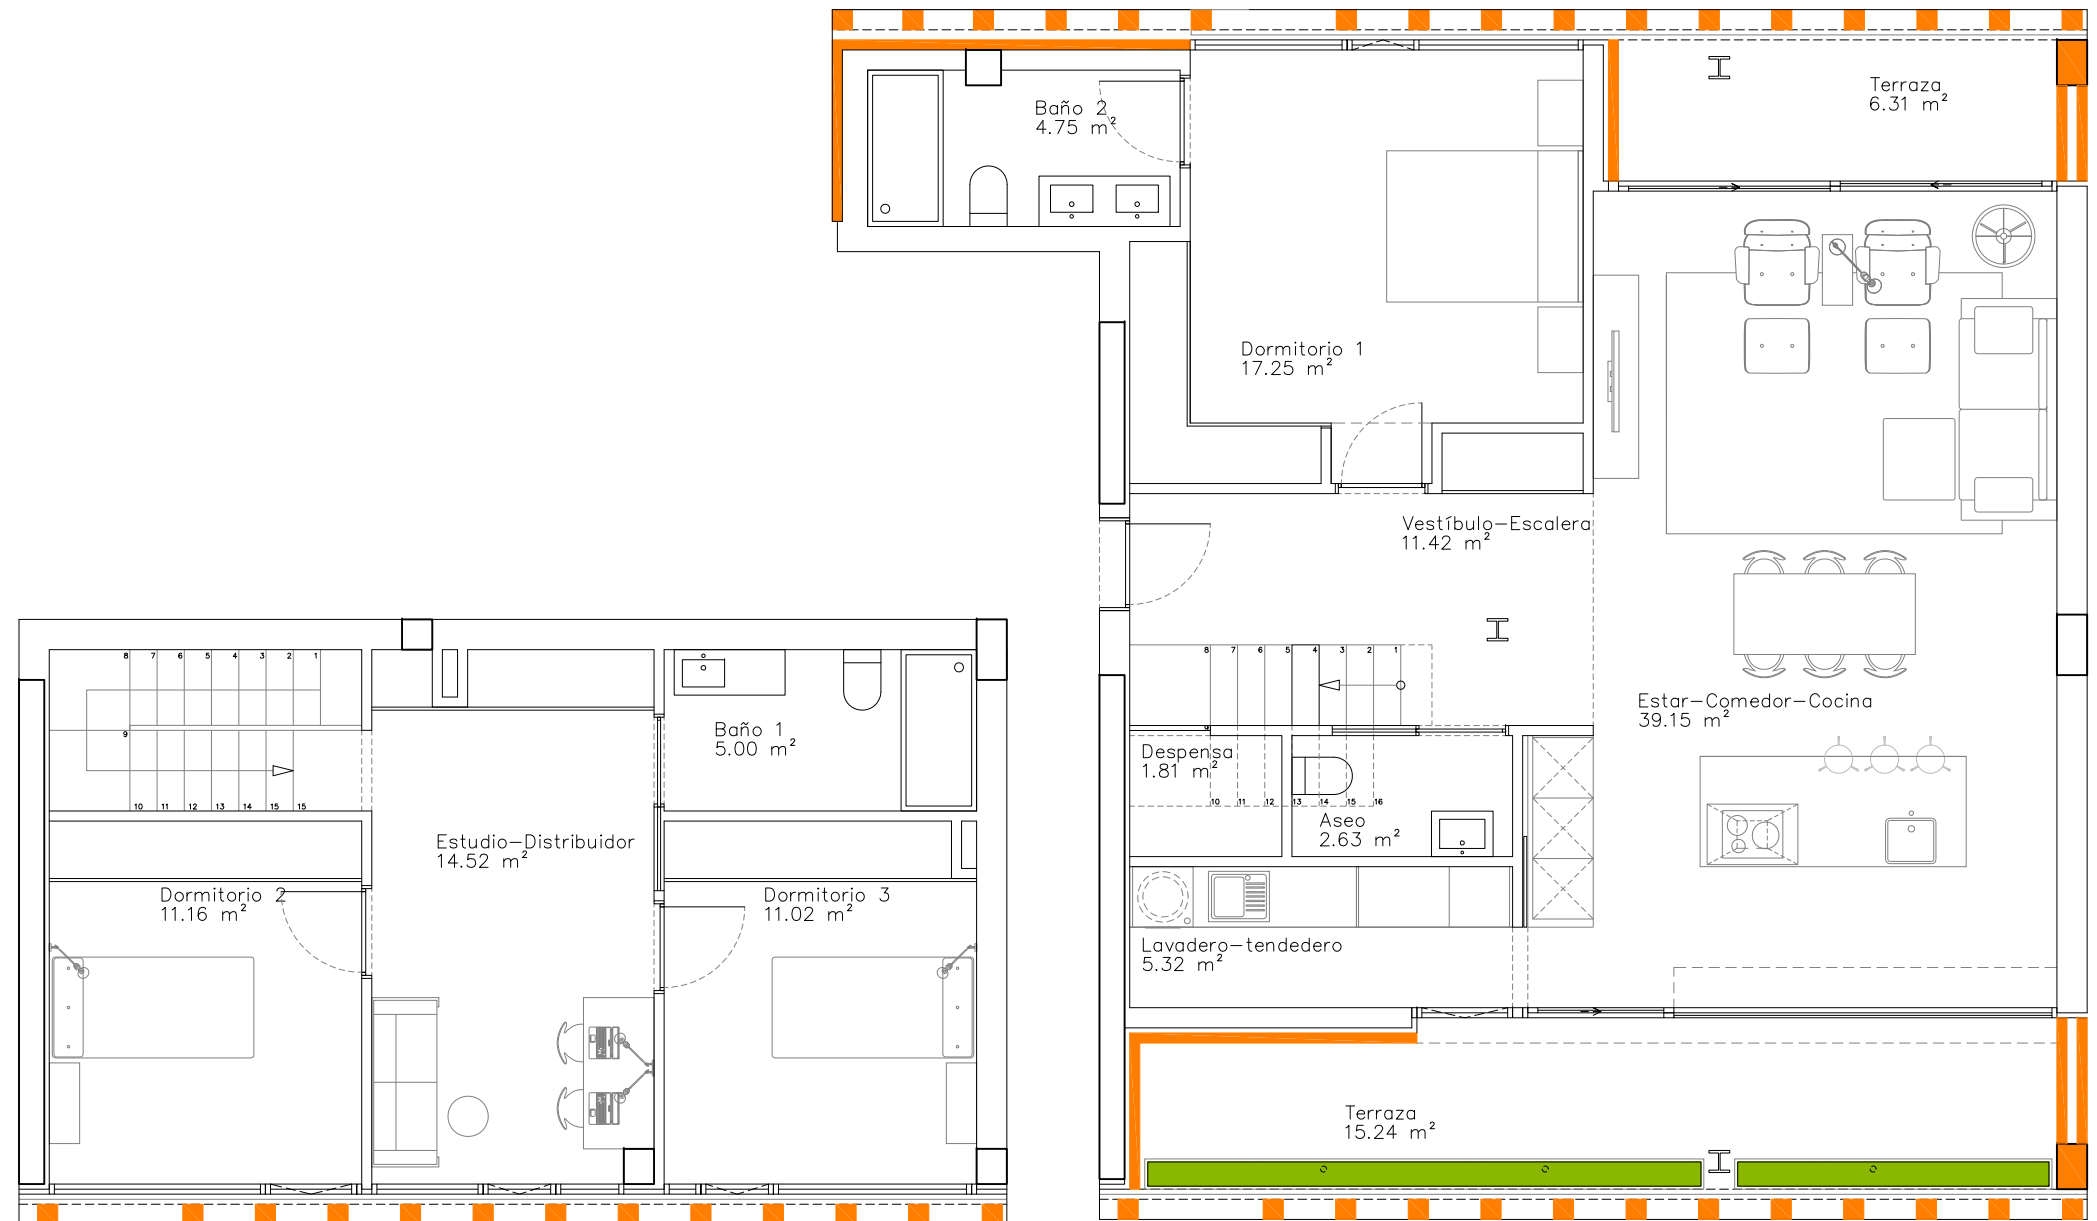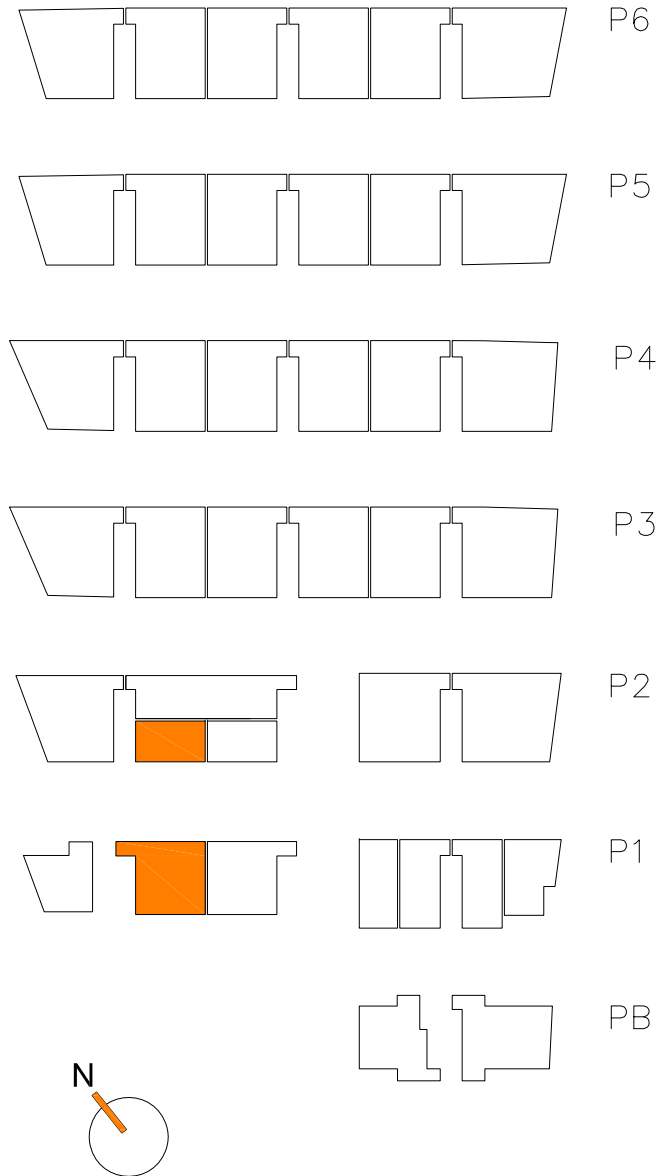

ARIAL