

PLANO DE SITUACIÓN

Promotor: M5 CORNES RESIDENCIAL S.L. los planos y programas de vivienda aquí mostrados pertenecen al proyecto básico y de ejecución elaborado por CARBAJO Y BARRIOS ARQUITECTOS ASOCIADOS S.L.P. la promoción se encuentra en fase de proyecto, por lo que la documentación e información contenida en los folletos y planos está sujeta a posibles modificaciones derivadas de la construcción u otras que fueran impuestas por alguna autoridad competente o por exigencias técnicas o jurídicas, al amparo de lo recogido en el art. 20 de la ley 8/2012 de vivienda de Galicia. Toda representación de mobiliario, incluso los de cocina y lavandería-tendedero, tienen un carácter meramente figurativo, al objeto de representar mejor la distribución y espacios de la vivienda. Toda la documentación adicional sobre la promoción, conforme a las exigencias de la ley de vivienda de Galicia, se encuentra a disposición de los interesados en la oficina de atención comercial de la cooperativa, Avda. da Liberdade 2 Bajo, Santiago de Compostela.



CORNES
ESPACIO
RESIDENCIAL




ARIAL

ESQUEMA DE VIVIENDAS DISPONIBLES


Promotor: M5 CORNES RESIDENCIAL S.L. los planos y programas de vivienda aquí mostrados pertenecen al proyecto básico y de ejecución elaborado por CARBAJO Y BARRIOS ARQUITECTOS ASOCIADOS S.L.P. la promoción se encuentra en fase de proyecto, por lo que la documentación e información contenida en los folletos y planos está sujeta a posibles modificaciones derivadas de la construcción u otras que fueran impuestas por alguna autoridad competente o por exigencias técnicas o jurídicas, al amparo de lo recogido en el art. 20 de la ley 8/2012 de vivienda de Galicia. Toda representación de mobiliario, incluso los de cocina y lavandería-tendedero, tienen un carácter meramente figurativo, al objeto de representar mejor la distribución y espacios de la vivienda. Toda la documentación adicional sobre la promoción, conforme a las exigencias de la ley de vivienda de Galicia, se encuentra a disposición de los interesados en la oficina de atención comercial de la cooperativa, Avda. da Liberdade 2 Bajo, Santiago de Compostela.



CORNES
ESPACIO
RESIDENCIAL

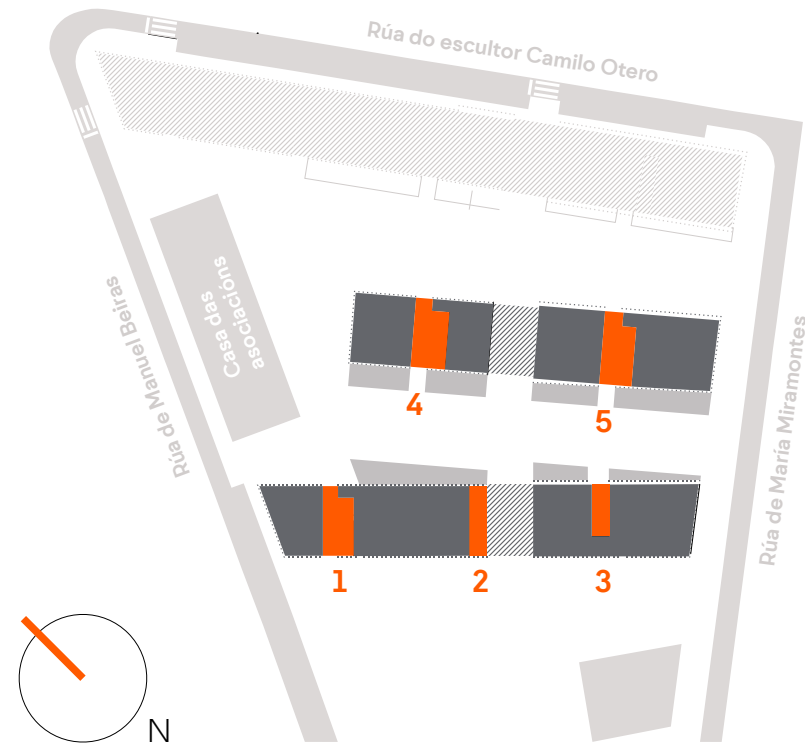

- 3 Dormitorios
Tipo H - I - M
- 3 Dormitorios + Estudio duplex
Tipo Ñ - P - Q - R
- 4 Dormitorios
Tipo S
- Portales
1 - 2 - 3 - 4 - 5

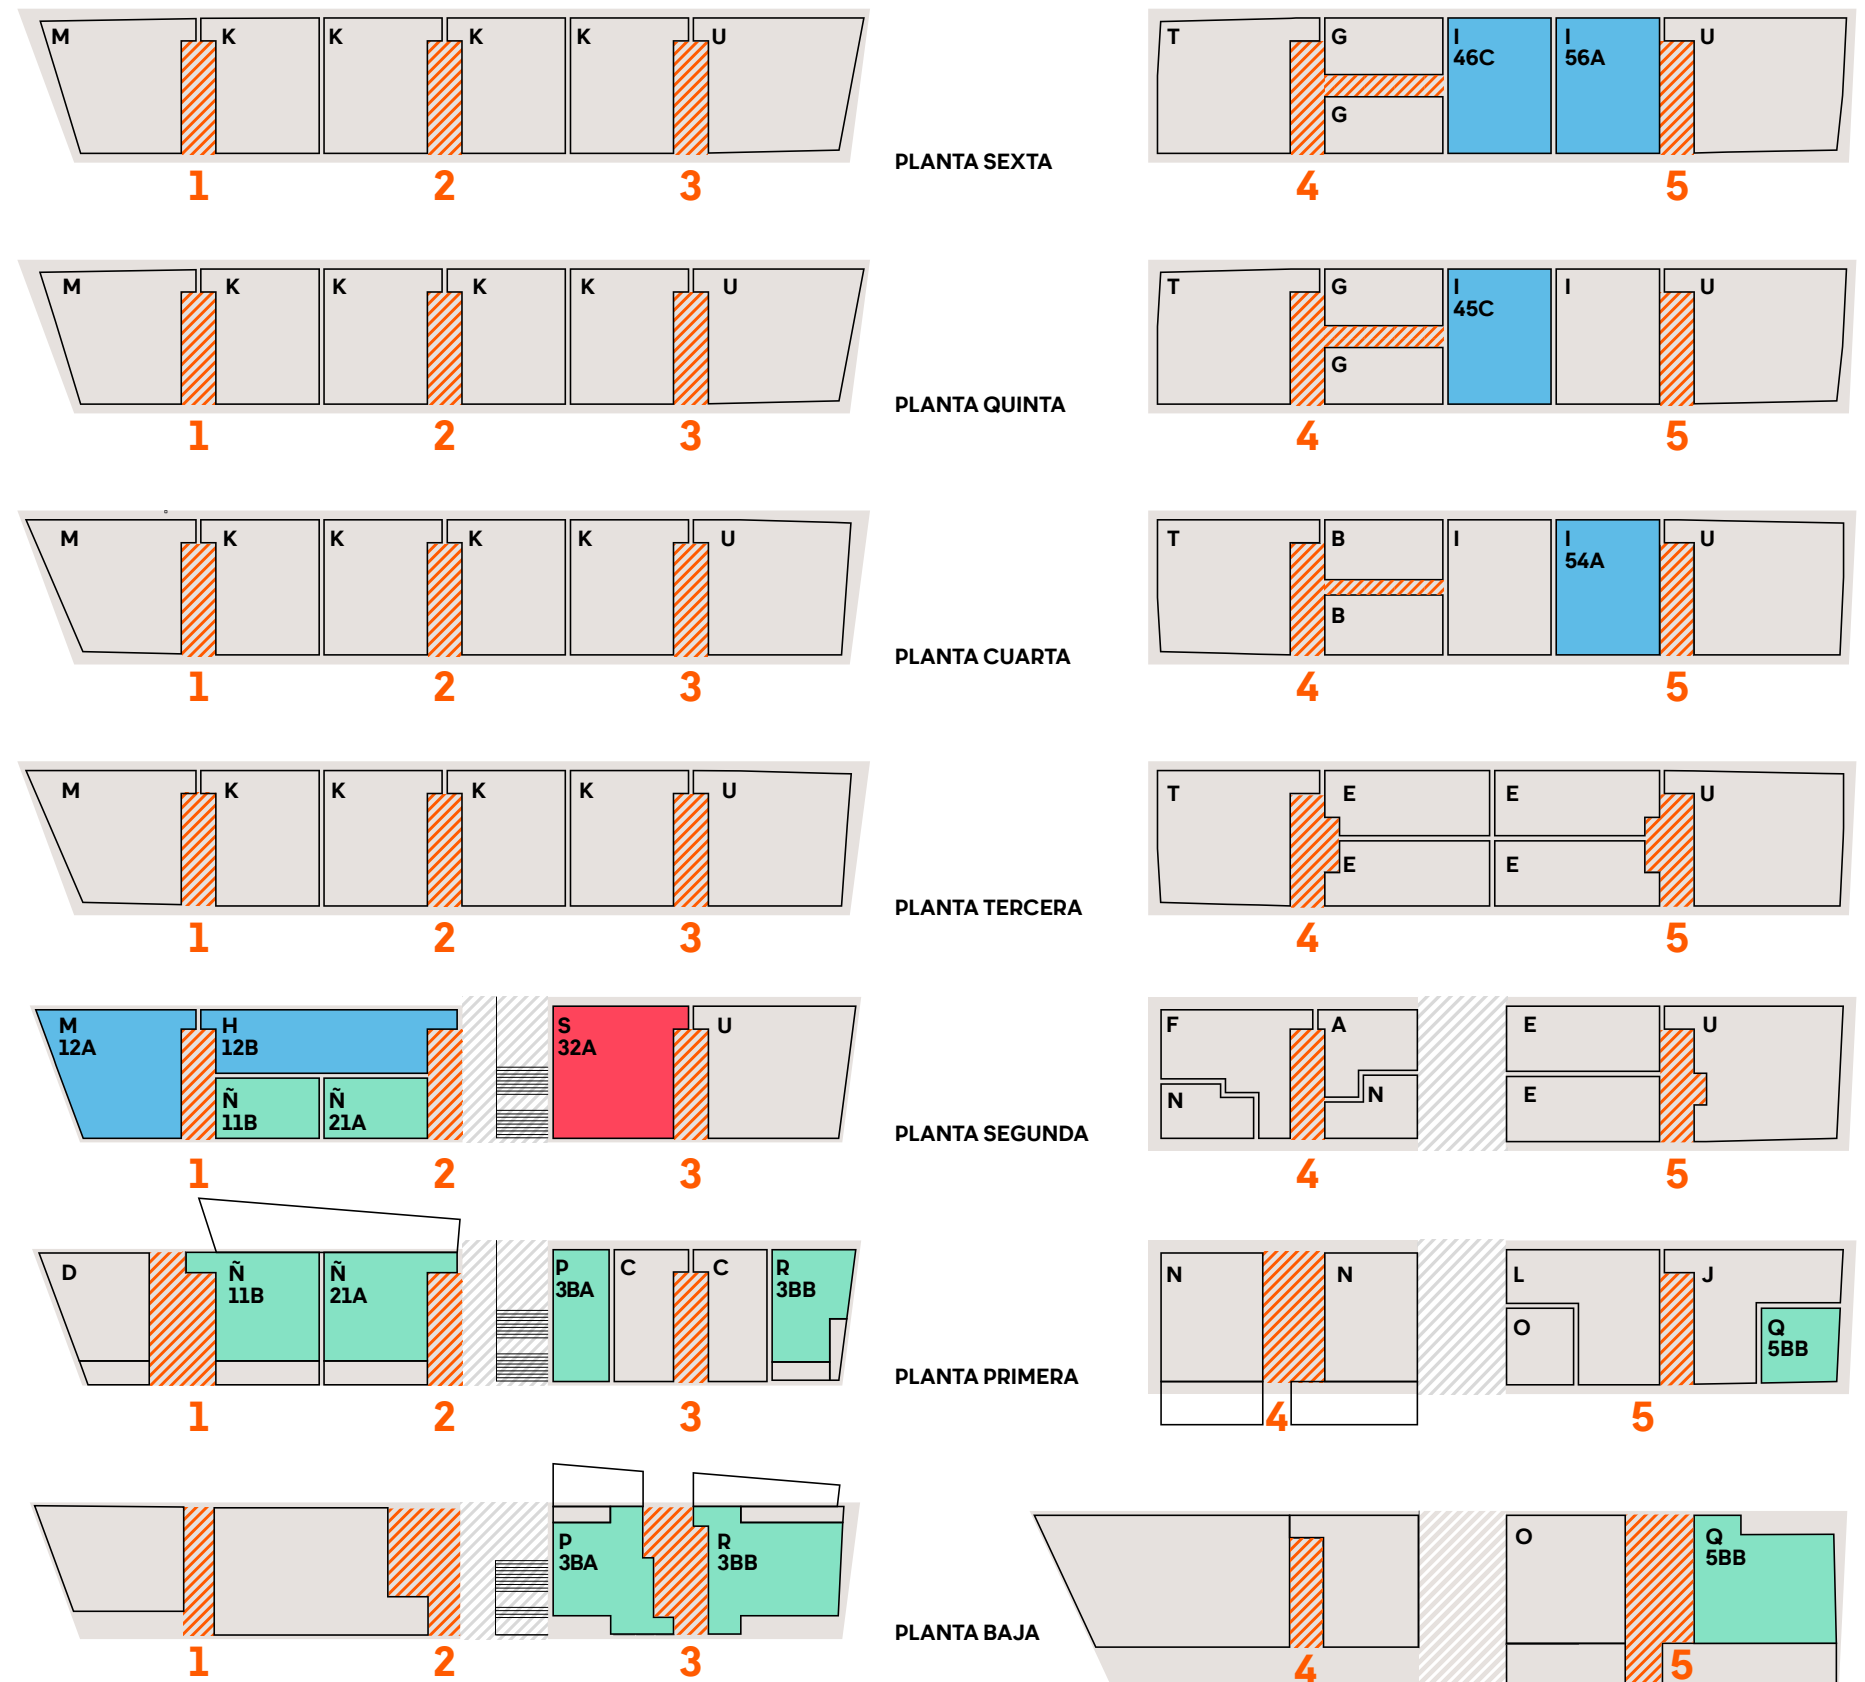

ARIAL