

# PLANO DE SITUACIÓN

Promotor: M5 CORNES RESIDENCIAL S.L. los planos y programas de vivienda aquí mostrados pertenecen al proyecto básico y de ejecución elaborado por CARBAJO Y BARRIOS ARQUITECTOS ASOCIADOS S.L.P. la promoción se encuentra en fase de proyecto, por lo que la documentación e información contenida en los folletos y planos está sujeta a posibles modificaciones derivadas de la construcción u otras que fueran impuestas por alguna autoridad competente o por exigencias técnicas o jurídicas, al amparo de lo recogido en el art. 20 de la ley 8/2012 de vivienda de Galicia. Toda representación de mobiliario, incluso los de cocina y lavandería-tendedero, tienen un carácter meramente figurativo, al objeto de representar mejor la distribución y espacios de la vivienda. Toda la documentación adicional sobre la promoción, conforme a las exigencias de la ley de vivienda de Galicia, se encuentra a disposición de los interesados en la oficina de atención comercial de la cooperativa, Avda. da Liberdade 2 Bajo, Santiago de Compostela.



**CORNES**  
ESPACIO  
RESIDENCIAL




ARIAL

# ESQUEMA DE VIVIENDAS DISPONIBLES


Promotor: M5 CORNES RESIDENCIAL S.L. los planos y programas de vivienda aquí mostrados pertenecen al proyecto básico y de ejecución elaborado por CARBAJO Y BARRIOS ARQUITECTOS ASOCIADOS S.L.P. la promoción se encuentra en fase de proyecto, por lo que la documentación e información contenida en los folletos y planos está sujeta a posibles modificaciones derivadas de la construcción u otras que fueran impuestas por alguna autoridad competente o por exigencias técnicas o jurídicas, al amparo de lo recogido en el art. 20 de la ley 8/2012 de vivienda de Galicia. Toda representación de mobiliario, incluso los de cocina y lavandería-tendedero, tienen un carácter meramente figurativo, al objeto de representar mejor la distribución y espacios de la vivienda. Toda la documentación adicional sobre la promoción, conforme a las exigencias de la ley de vivienda de Galicia, se encuentra a disposición de los interesados en la oficina de atención comercial de la cooperativa, Avda. da Liberdade 2 Bajo, Santiago de Compostela.



**CORNES**  
ESPACIO  
RESIDENCIAL

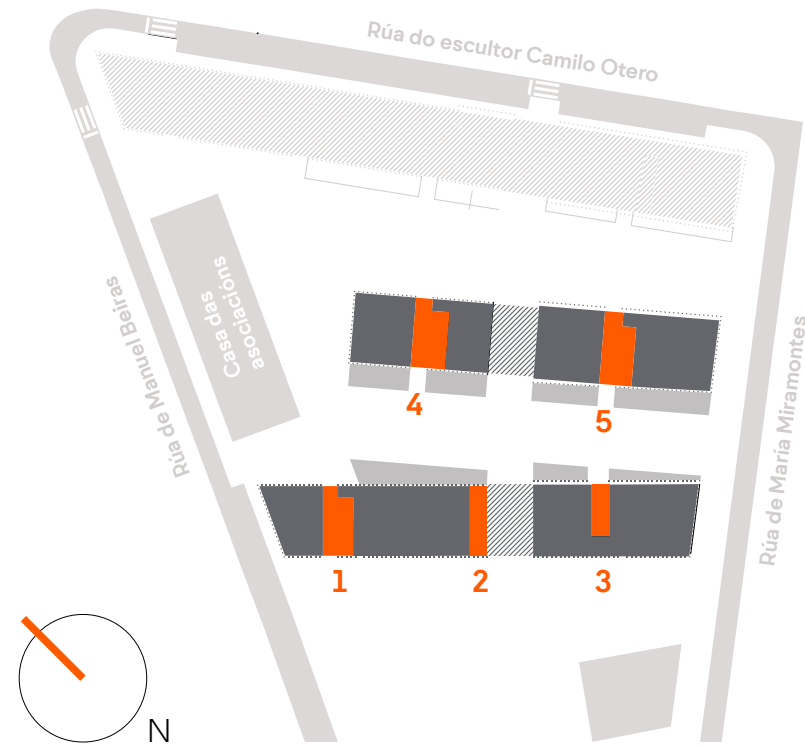

- 3 Dormitorios  
Tipo H
- 3 Dormitorios + Estudio duplex  
Tipo P - Q - R
- 4 Dormitorios  
Tipo U
- Portales  
1 - 2 - 3 - 4 - 5

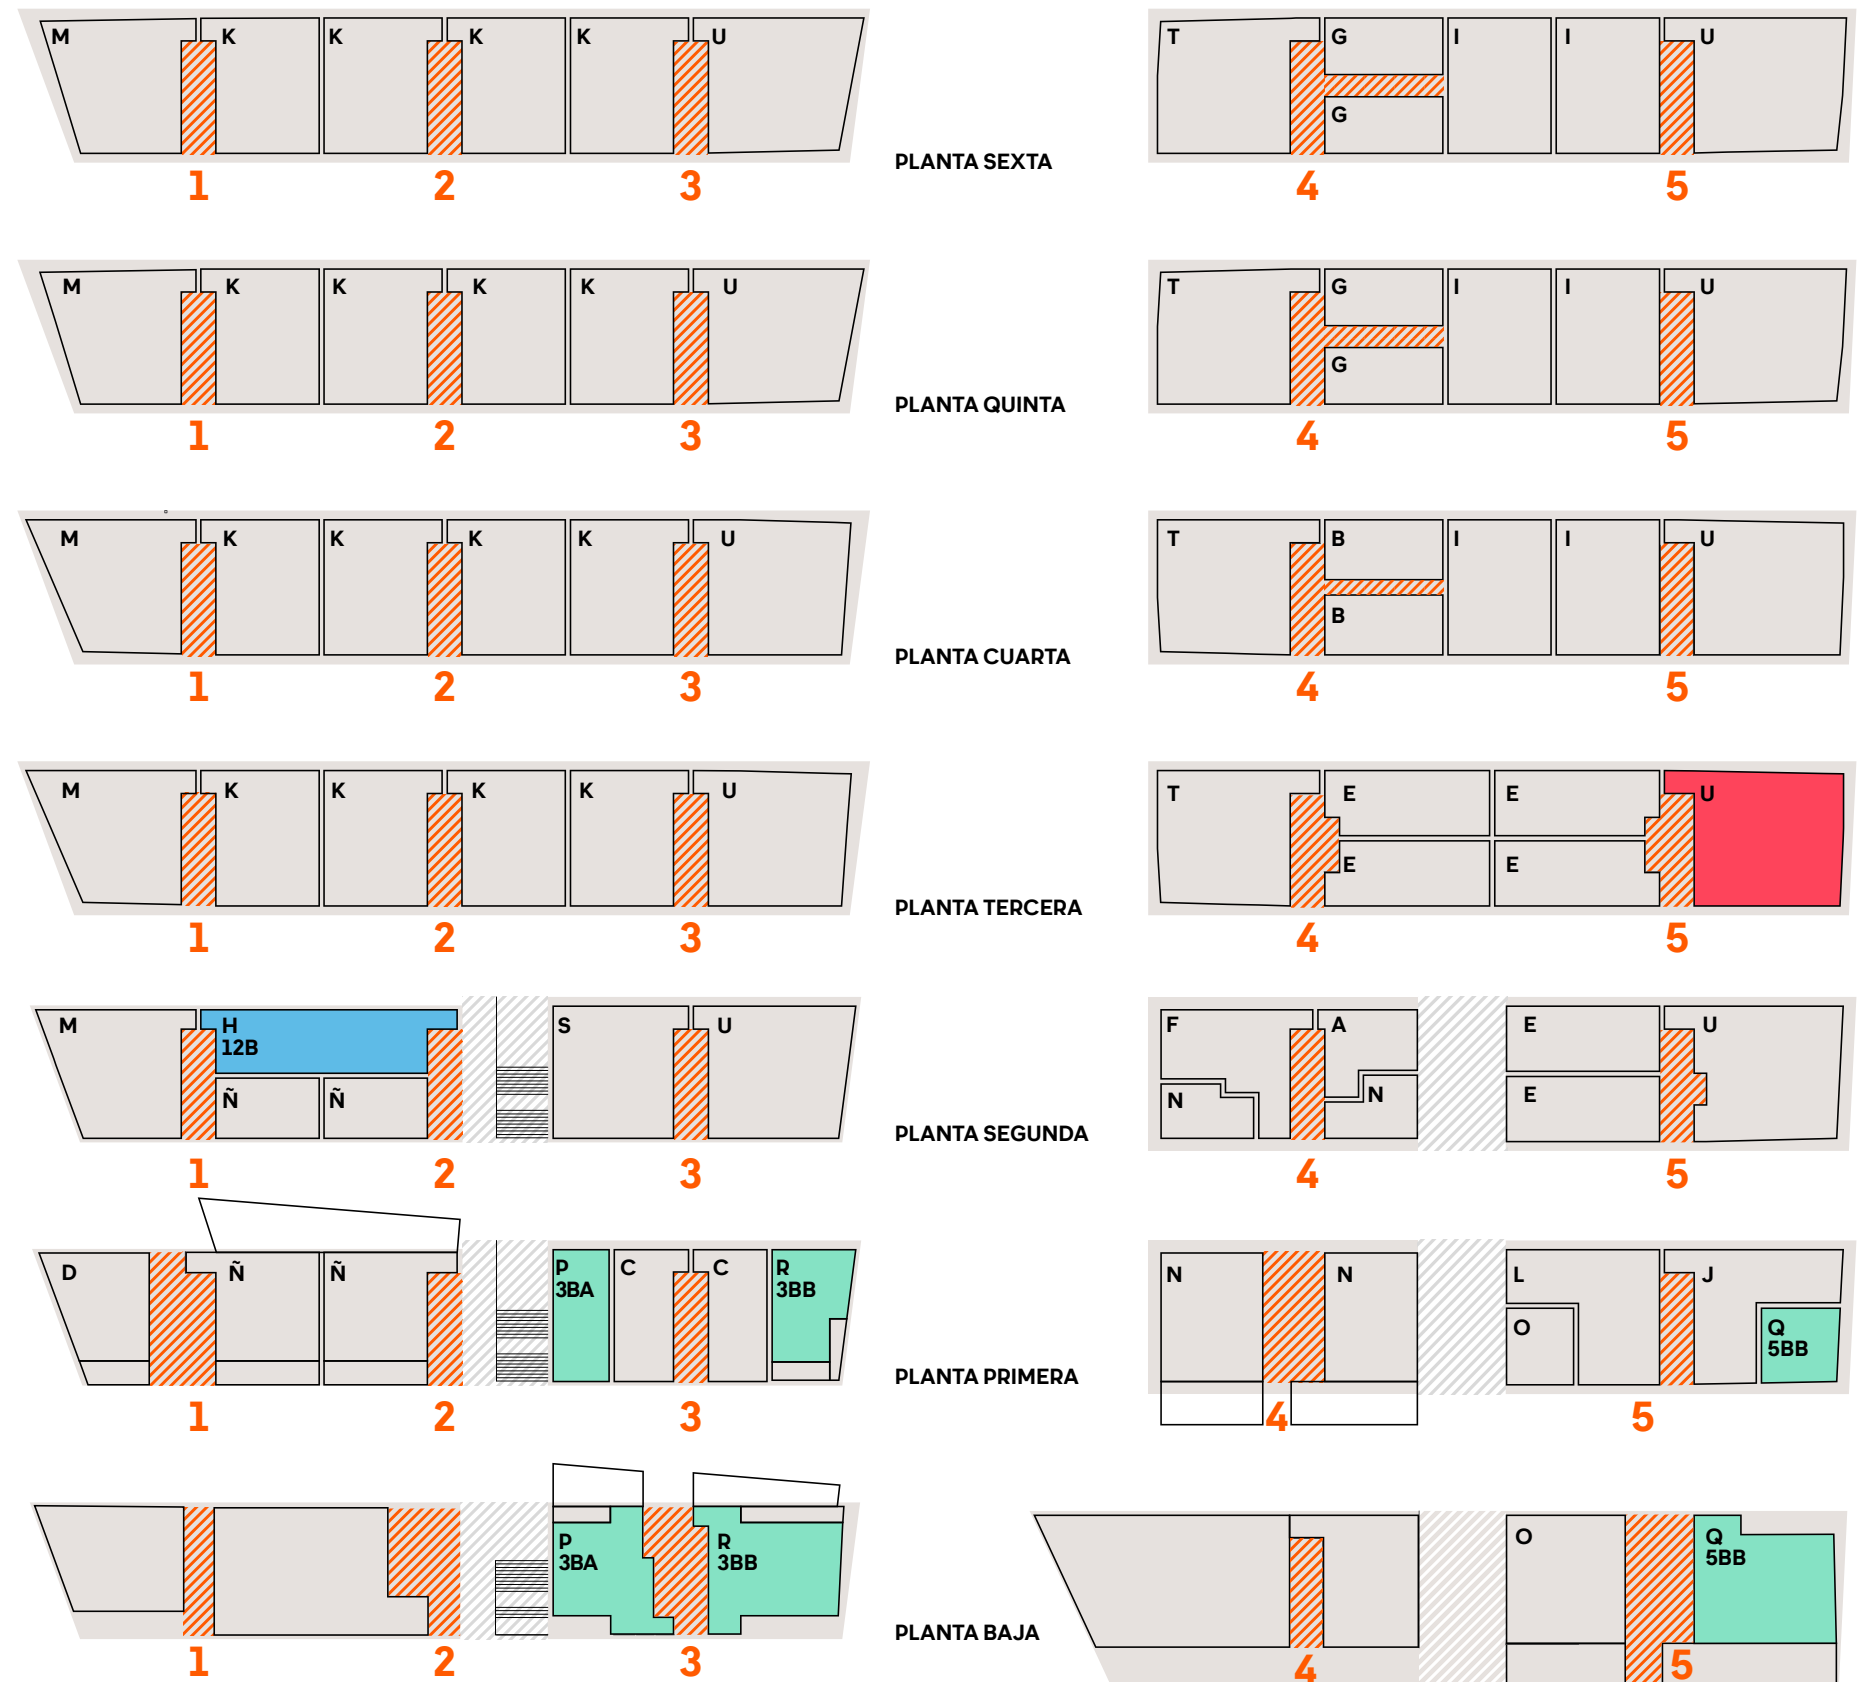

**ARIAL**